


MAPA DO CELÓW PROJEKTOWYCH skala 1 : 500
pow. : kolski ; woj. wielkopolskie
jed. ewidencyjna: 300907-2; Koto
dobrek: 0016; Ochle 0,17 ha
Powierzchnia: 0,17 ha
Mapa została wykonana bez sprawdzenia
ujawionych w księdze wieczystej
sekcja: 6.173.25.18.1.; 6.173.25.18.1.2
zakres aktualizacji 6.173.25.13.3.3
zakres aktualizacji 6.173.25.13.3.3
układ wsp. płaskich: " 2000 pas 6"
układ wysokości: Kronsztadt 86
Nr OKZPG: GK.6640.1317.2018

Koto dn.: 17.09.2018 roku
Wykonali: Zdzisław Antkiewicz
opieka autorska
ul. Sienkiewicza 23
62-600 Koto
tel. 602-341-98

STANOWISKO
2018.10.20
KONRAD WIŚNIEWSKI
Kierownik Wydziału
Kierownik Wydziału

Projektował i opracował	mgr inż. Jarosław Mazur Uprawnienia GP 7342/94/92-93	Zakład Projektowo-Usługowy KRECHA
gmina Koto	ul. Zawadzkiego 8/7 62-600 Koto	
Investor	Gmina Koto ul. Sienkiewicza 23 62-600 Koto	
PRZEBUDOWA DROGI WEWNĘTRZNEJ M. OCHLE- gm. Koto		
PLAN ZAGOSPODAROWANIA TERENU /Plan sytuacyjny/		1:500 Rys. nr 1
		IX-XI 2018r

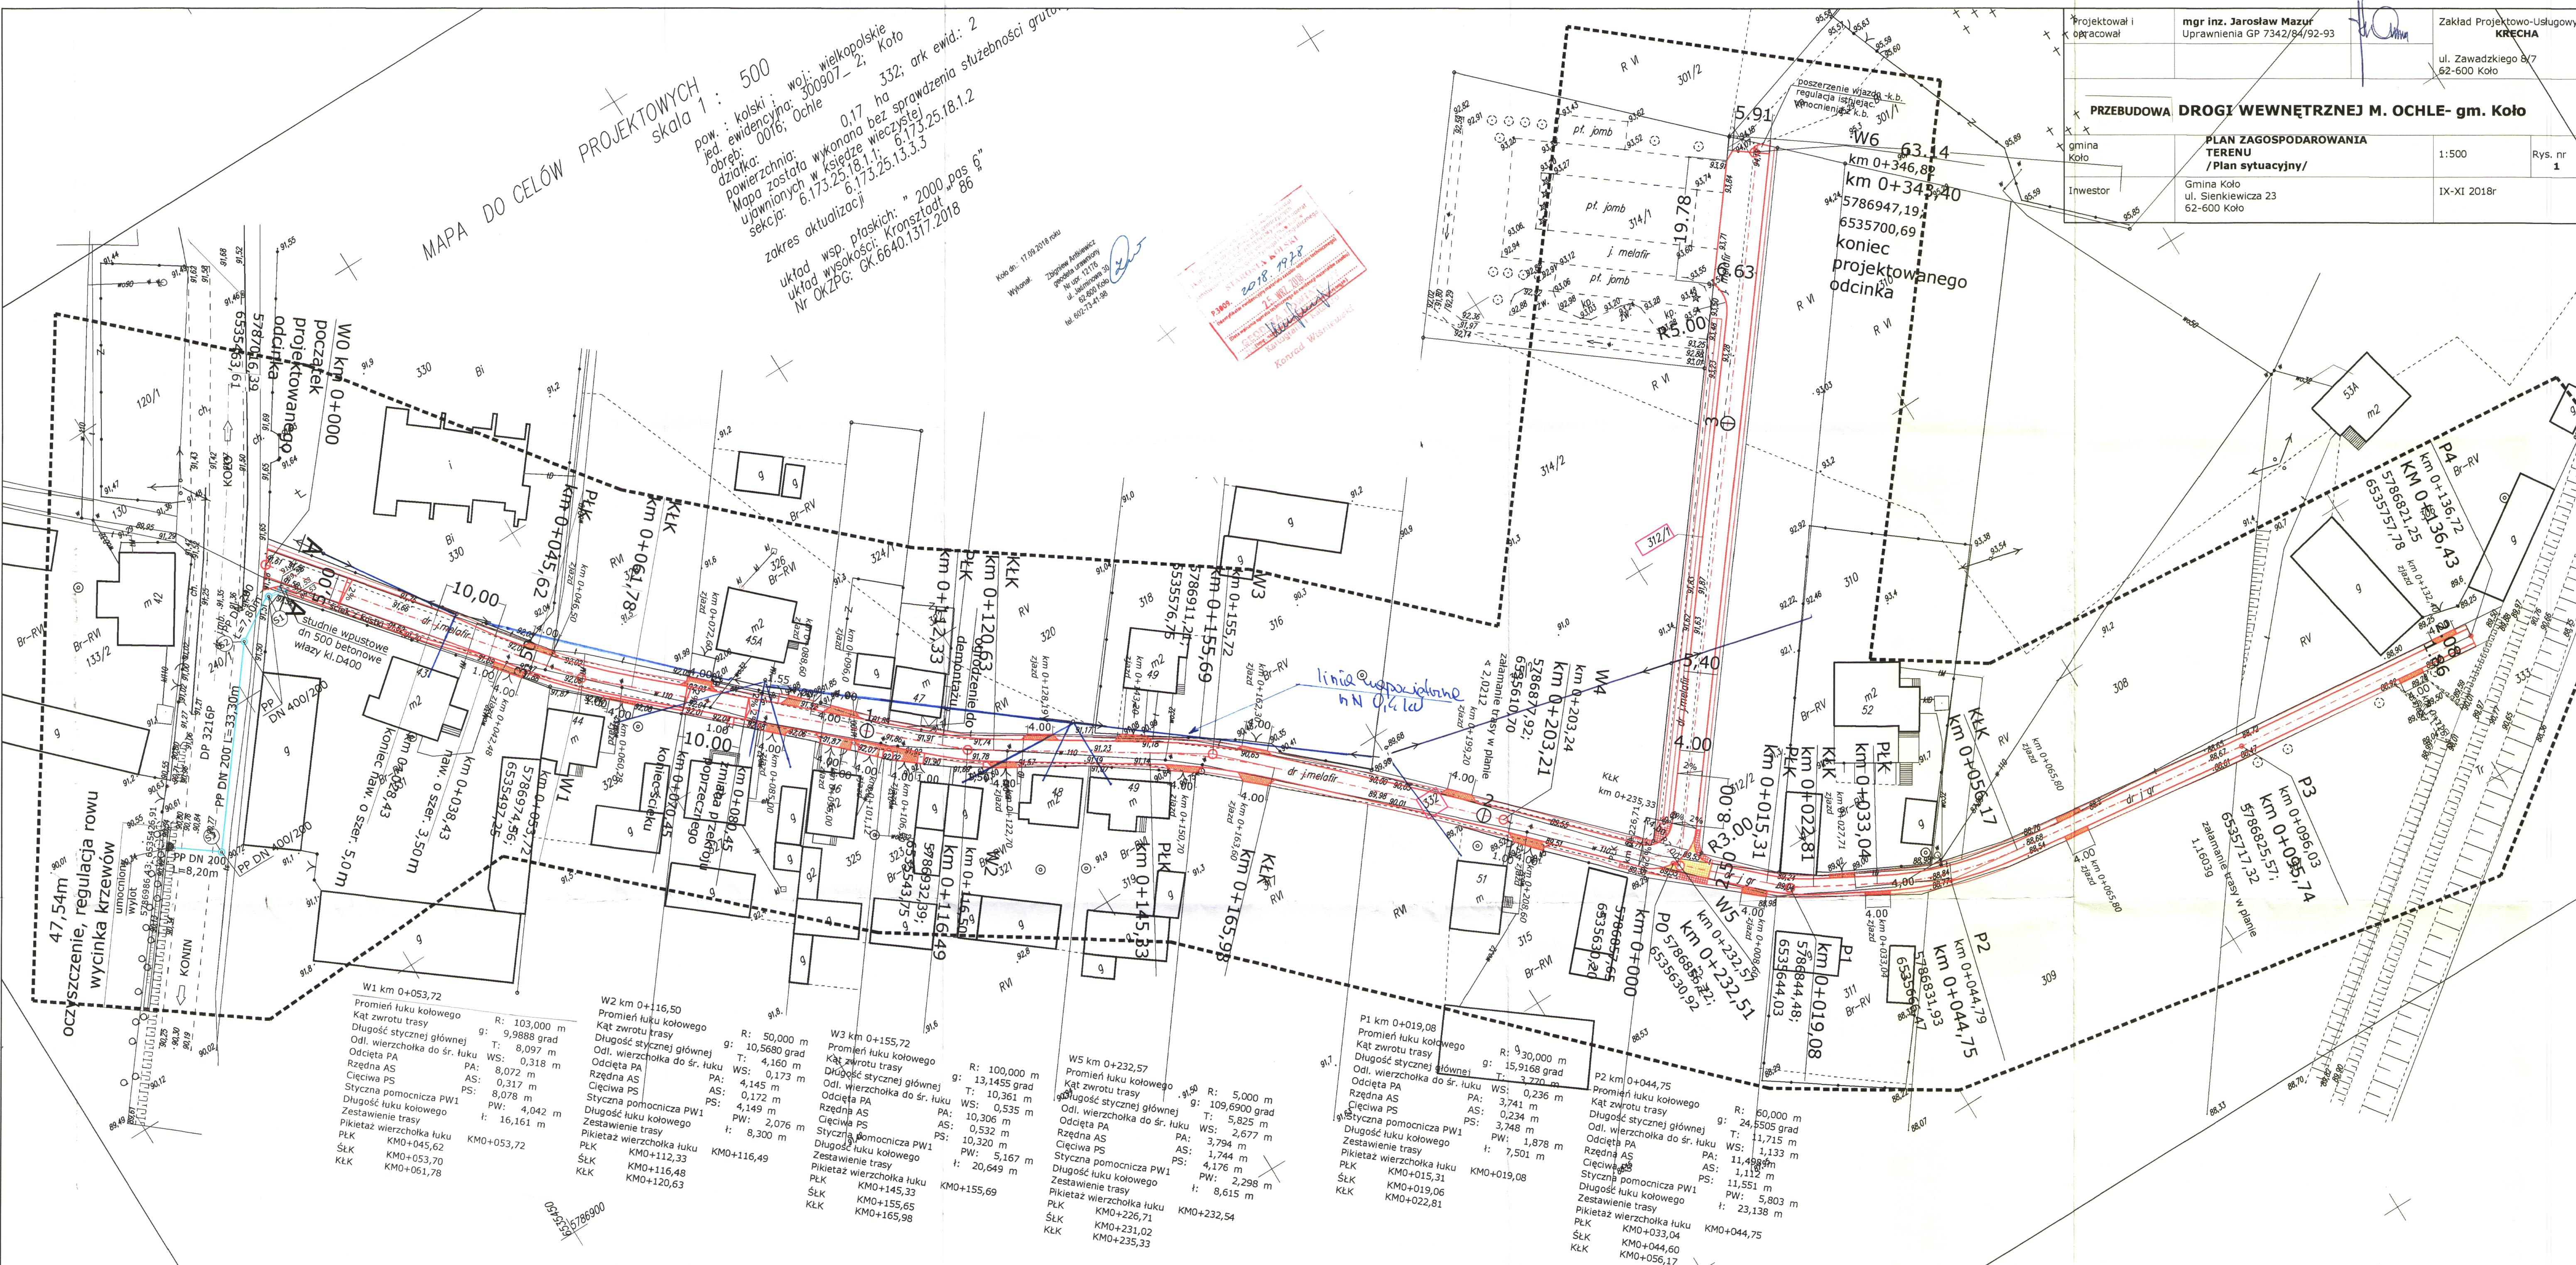

W1 km 0+053,72

Promień łuku kołowego	R: 103,000 m
Kąt zwrotu trasy	g: 9,9888 grad
Długość stycznej głównej	T: 8,097 m
Odł. wierzchołka do śr. łuku	WS: 0,318 m
Odcięta PA	PA: 8,072 m
Rzędna AS	AS: 0,317 m
Cięciwa PS	PS: 8,078 m
Styczna pomocnicza PW1	PW: 4,042 m
Długość łuku kołowego	L: 16,161 m
Zestawienie trasy	
Pikietaż wierzchołka łuku	PKL KM0+045,62
ŚŁK	KM0+053,70
KŁK	KM0+061,78

W2 km 0+116,50

Promień łuku kołowego	R: 50,000 m
Kąt zwrotu trasy	g: 10,5680 grad
Długość stycznej głównej	T: 4,160 m
Odł. wierzchołka do śr. łuku	WS: 0,173 m
Odcięta PA	PA: 4,145 m
Rzędna AS	AS: 0,172 m
Cięciwa PS	PS: 4,149 m
Styczna pomocnicza PW1	PW: 2,076 m
Długość łuku kołowego	L: 8,300 m
Zestawienie trasy	
Pikietaż wierzchołka łuku	PKL KM0+112,33
ŚŁK	KM0+116,48
KŁK	KM0+120,63

W3 km 0+155,72

Promień łuku kołowego	R: 100,000 m
Kąt zwrotu trasy	g: 13,1455 grad
Długość stycznej głównej	T: 10,361 m
Odł. wierzchołka do śr. łuku	WS: 0,535 m
Odcięta PA	PA: 10,306 m
Rzędna AS	AS: 0,532 m
Cięciwa PS	PS: 10,320 m
Styczna pomocnicza PW1	PW: 5,167 m
Długość łuku kołowego	L: 20,649 m
Zestawienie trasy	
Pikietaż wierzchołka łuku	PKL KM0+155,69
ŚŁK	KM0+155,65
KŁK	KM0+165,98

W5 km 0+232,57

Promień łuku kołowego	R: 5,000 m
Kąt zwrotu trasy	g: 109,6900 grad
Długość stycznej głównej	T: 5,825 m
Odł. wierzchołka do śr. łuku	WS: 2,677 m
Odcięta PA	PA: 3,794 m
Rzędna AS	AS: 1,744 m
Cięciwa PS	PS: 4,176 m
Styczna pomocnicza PW1	PW: 2,298 m
Długość łuku kołowego	L: 8,615 m
Zestawienie trasy	
Pikietaż wierzchołka łuku	PKL KM0+232,54
ŚŁK	KM0+231,02
KŁK	KM0+235,33

P1 km 0+019,08

Promień łuku kołowego	R: 930,000 m
Kąt zwrotu trasy	g: 15,9168 grad
Długość stycznej głównej	T: 3,720 m
Odł. wierzchołka do śr. łuku	WS: 0,236 m
Odcięta PA	PA: 3,741 m
Rzędna AS	AS: 0,234 m
Cięciwa PS	PS: 3,748 m
Styczna pomocnicza PW1	PW: 1,878 m
Długość łuku kołowego	L: 7,501 m
Zestawienie trasy	
Pikietaż wierzchołka łuku	PKL KM0+019,08
ŚŁK	KM0+015,31
KŁK	KM0+022,81

P2 km 0+044,75

Promień łuku kołowego	R: 60,000 m
Kąt zwrotu trasy	g: 24,5505 grad
Długość stycznej głównej	T: 11,715 m
Odł. wierzchołka do śr. łuku	WS: 1,133 m
Odcięta PA	PA: 11,489 m
Rzędna AS	AS: 1,112 m
Cięciwa PS	PS: 11,551 m
Styczna pomocnicza PW1	PW: 5,803 m
Długość łuku kołowego	L: 23,138 m
Zestawienie trasy	
Pikietaż wierzchołka łuku	PKL KM0+033,04
ŚŁK	KM0+044,60
KŁK	KM0+056,17