

Projektował i opracował	mgr inż. Jarosław Mazur Uprawnienia GP 7342/84/92-93		Zakład Projektowo-Usługowy KRECHA ul. Zawadzkiego 8/7 62-600 Koło	
PRZEBUDOWA DROGI WEWNĘTRZNEJ M. OCHLE- gm. Koło				
gmina Koło	PLAN ZAGOSPODAROWANIA TERENU /Plan sytuacyjny/- w obrębie DP 3216P		1:500	Rys. nr 1
Inwestor	Gmina Koło ul. Sienkiewicza 23 62-600 Koło		IX-XI 2018r	


MAPA DO CELÓW PROJEKTOWYCH skala 1 : 500
pow. : kolski ; woj.: wielkopolskie
jed. ewidencyjna: 300907-2; Koto
obrób.: 0076; Ochle
działka: 0,17 ha
powierzchnia: 0,17 ha
Mapa została wykonana bez sprawdzenia słuszności
ujawnionych w księdze wieczystej
sekcja: 6.173.25.18.1.; 6.173.25.18.2
6.173.25.13.3.3
zakres aktualizacji
układ wsp. płaskich: " 2000 „pas 6”
układ wysokości: Kronsztadt 86
Nr OKZPG: GK.6640.1317.2018

Kolo dn.: 17.09.2018 roku
Wykonak: Zbigniew Antkiewicz
geodeta urawniony
Nr upr. 12716
ul. Jaskminowa 30
62-600 Koło
tel. 602-73-41-98

STANOWISKO
2018. 1928
27 WRZ 2018
KONRAD WISNIEWSKI
Katastrum i Plan

POWIATOWY ZARZĄD DRÓG W KOLE
Wydaje warunki techniczne/ Uzgodnia lokalizację
wg załączonego planu sytuacyjnego
z uwagami / bez uwag zawart-ych w piśmie
Nr PZD Dec 1278/2018 z dnia 13.11.2018
13.11.2018
data
podpis

POWIATOWY ZARZĄD DRÓG W KOLE
Wydaje warunki techniczne/ Uzgodnia lokalizację
wg załączonego planu sytuacyjnego
z uwagami / bez uwag zawart-ych w piśmie
Nr PZD Dec 1280/2018 z dnia 13.11.2018
13.11.2018
data
podpis

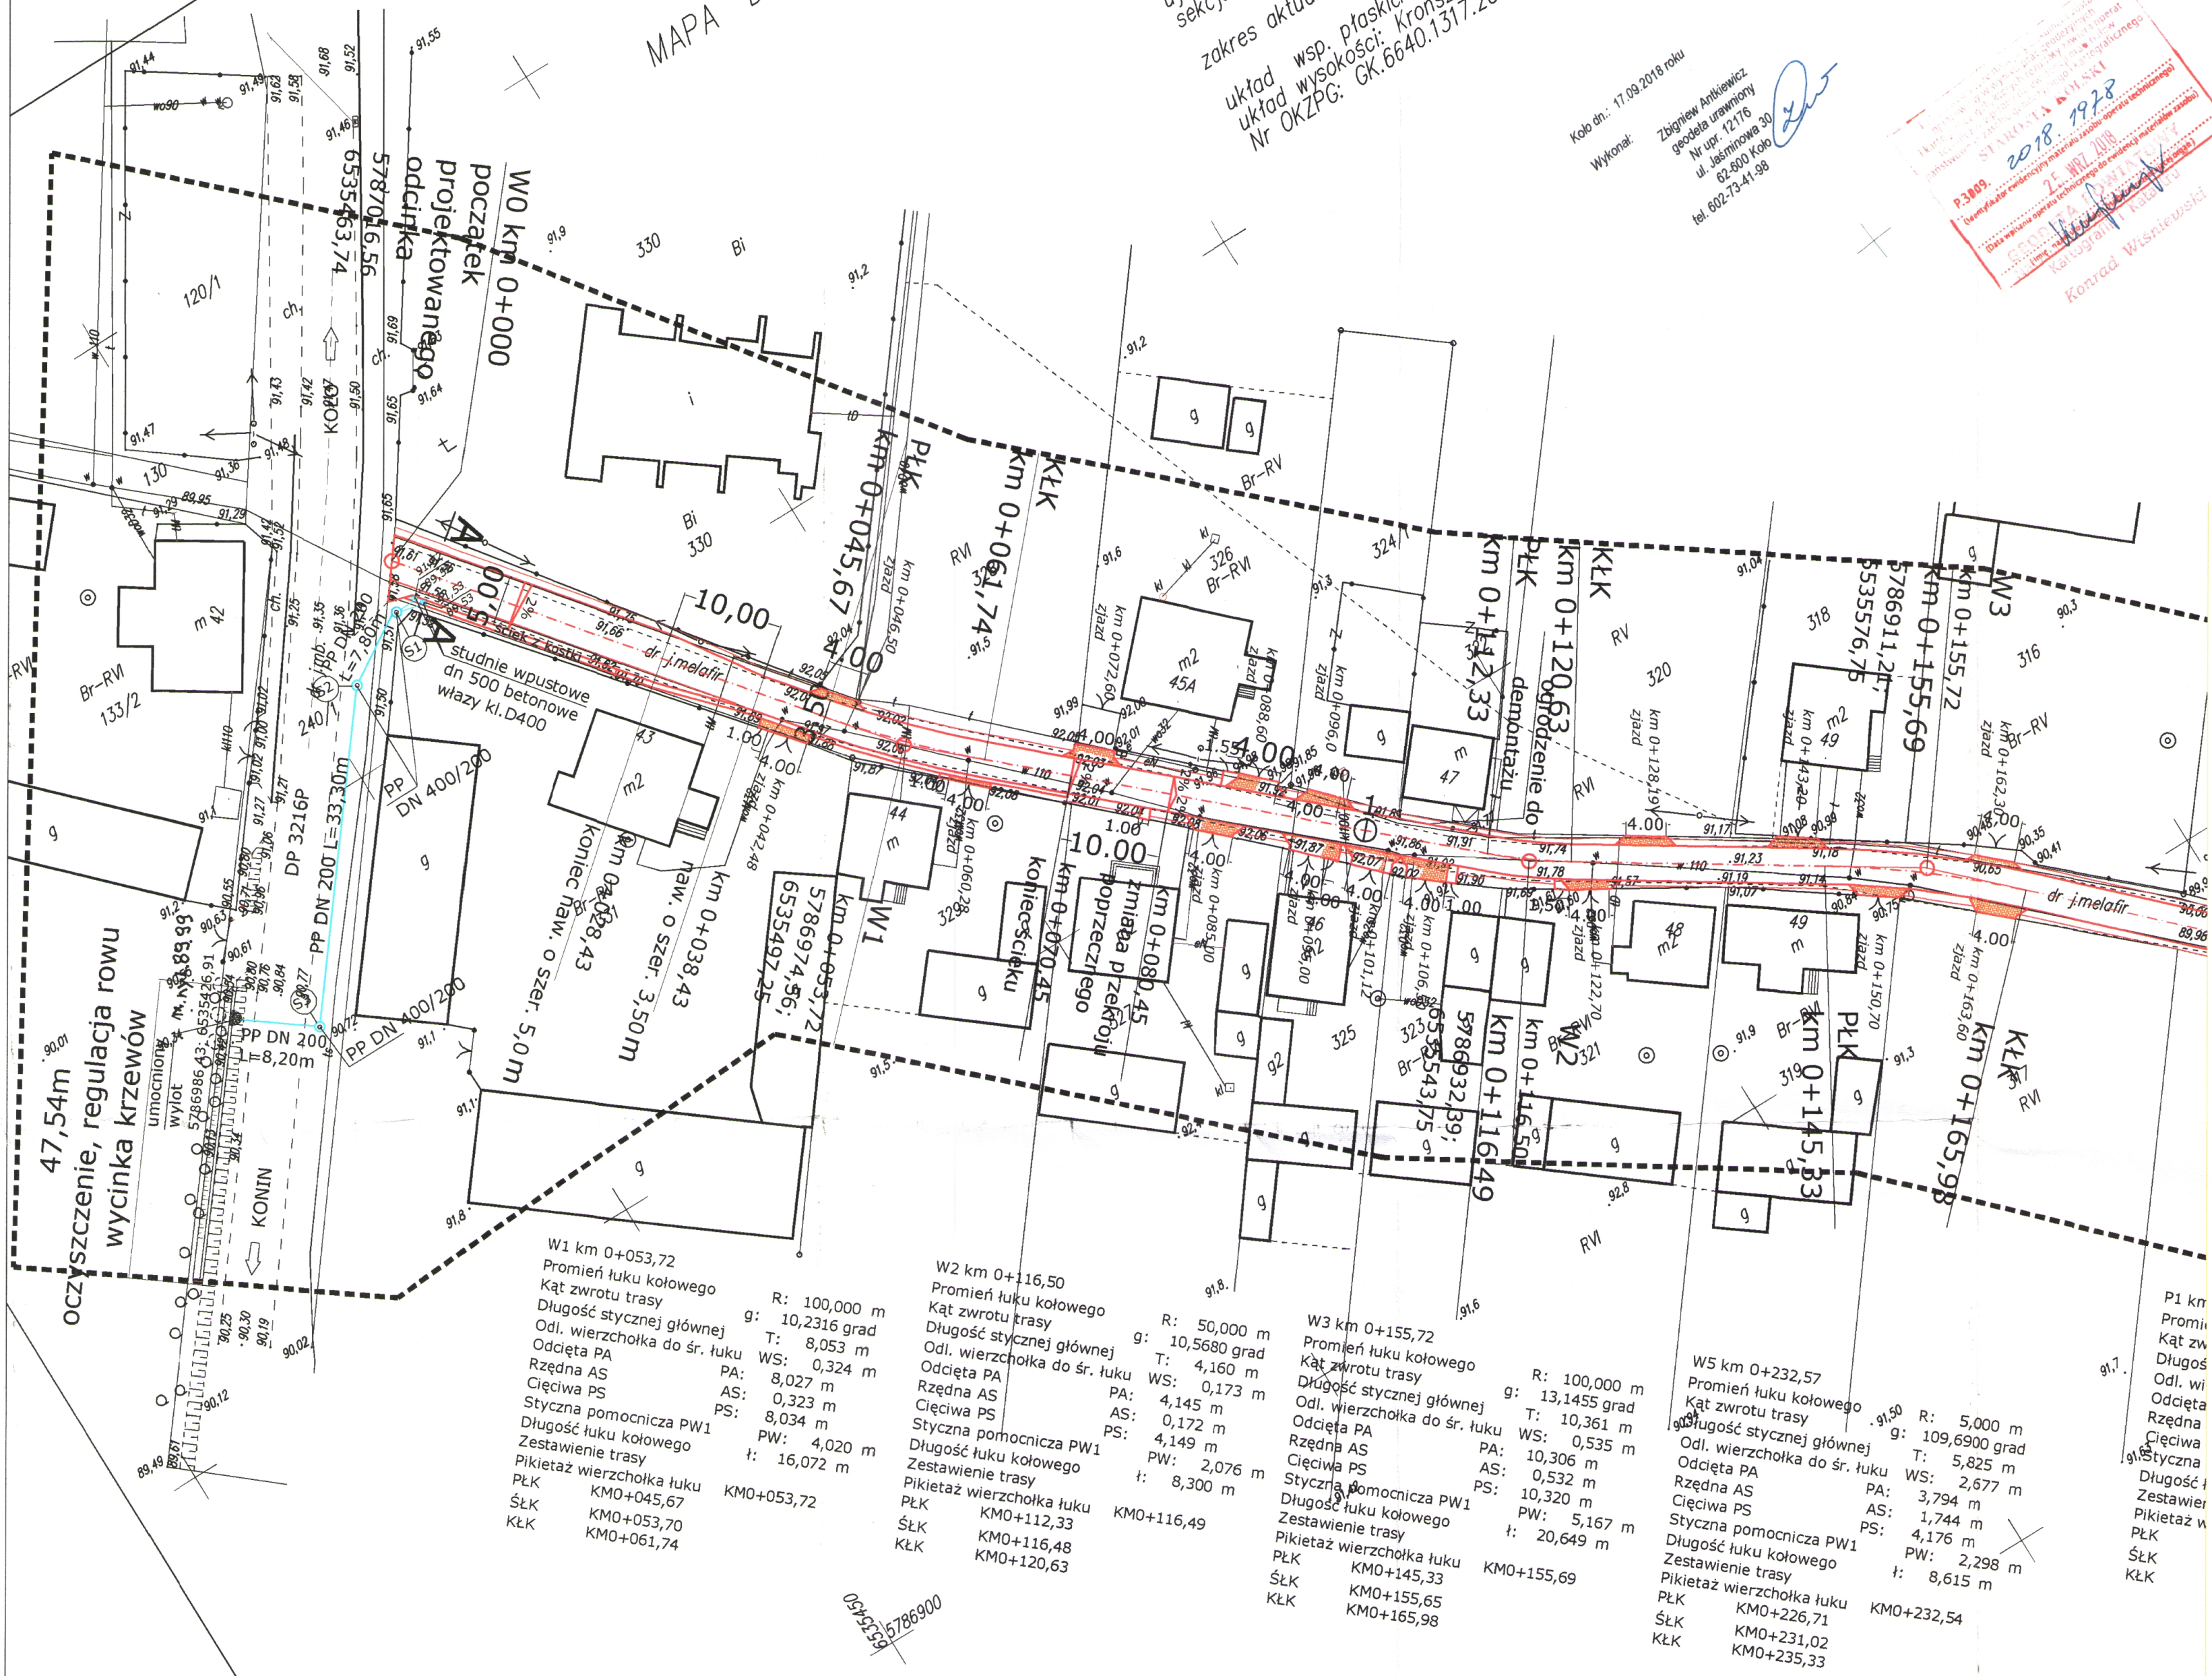

W1 km 0+053,72
Promień łuku kołowego
Kąt zwrotu trasy
Długość stycznej głównej
Odl. wierzchołka do śr. łuku
Odcięta PA
Rzędna AS
Cięciwa PS
Styczna pomocnicza PW1
Długość łuku kołowego
Zestawienie trasy
Pikietaż wierzchołka łuku
PŁK KMO+045,67
ŚLK KMO+053,70
KŁK KMO+061,74

W2 km 0+116,50
Promień łuku kołowego
Kąt zwrotu trasy
Długość stycznej głównej
Odl. wierzchołka do śr. łuku
Odcięta PA
Rzędna AS
Cięciwa PS
Styczna pomocnicza PW1
Długość łuku kołowego
Zestawienie trasy
Pikietaż wierzchołka łuku
PŁK KMO+112,33
ŚLK KMO+116,48
KŁK KMO+120,63

W3 km 0+155,72
Promień łuku kołowego
Kąt zwrotu trasy
Długość stycznej głównej
Odl. wierzchołka do śr. łuku
Odcięta PA
Rzędna AS
Cięciwa PS
Styczna pomocnicza PW1
Długość łuku kołowego
Zestawienie trasy
Pikietaż wierzchołka łuku
PŁK KMO+145,33
ŚLK KMO+155,65
KŁK KMO+165,98

W5 km 0+232,57
Promień łuku kołowego
Kąt zwrotu trasy
Długość stycznej głównej
Odl. wierzchołka do śr. łuku
Odcięta PA
Rzędna AS
Cięciwa PS
Styczna pomocnicza PW1
Długość łuku kołowego
Zestawienie trasy
Pikietaż wierzchołka łuku
PŁK KMO+226,71
ŚLK KMO+231,02
KŁK KMO+235,33

P1 km
Promień
Kąt zw
Długoś
Odl. w
Odcięta
Rzędna
Cięciwa
Styczna
Długość ł
Zestawier
Pikietaż w
PŁK
ŚLK
KŁK