OBSZAR ZABUDOWANY / sprawne oświetlenie uliczne /

oznakowanie istniejące (znaki czarno-białe)

oznakowanie projektowane (znaki barwne)

Projektował :	mgr inż Jarosław Mazur *Uprawnienia GP 7342/84/92-93*		Zakład Projektowo-Usługowy *„ KRECHA ”*
Opracowała :	Katarzyna Mazur		
PROJEKT ORGANIZACJI RUCHU - DOCELOWY Przebudowa odcinka drogi gminnej nr 493526Pw m.Powiercie-Kolonia (ul.I.Słoneczna) / skrzyżowanie z drogą wojewódzką nr 473			
Powiercie Kolonia gm. Koło	PLAN SYTUACYJNY	1 : 500	Rys.nr 1
Inwestor :	*Gmina Koło , ul.Sienkiewicza 23 , 62-600 Koło*		*Maj 2019*

MAPA DO CELÓW PROJEKTOWYCH
skala 1 : 500

pow. : kolski ; woj.: wielkopolskie
jed. ewidencyjna: 300907_ 2; Koło
obręb: 0019; Powiercie Kolonia

Mapa została opracowana bez sprawdzenia służebności gruntowych ujawnionych w księdze wieczystej
sekcja: 6.172.26.09.1.2; 6.172.26.04.3.4
6.172.26.04.4.3
zakres aktualizacji

układ wsp. płaskich: ” 2000„pas 6”
układ wysokości: Kronsztadt ”86”
Nr OKZPG: GK.6640.560.2019

Koło dn.: 16.04.2019 roku

Wykonał
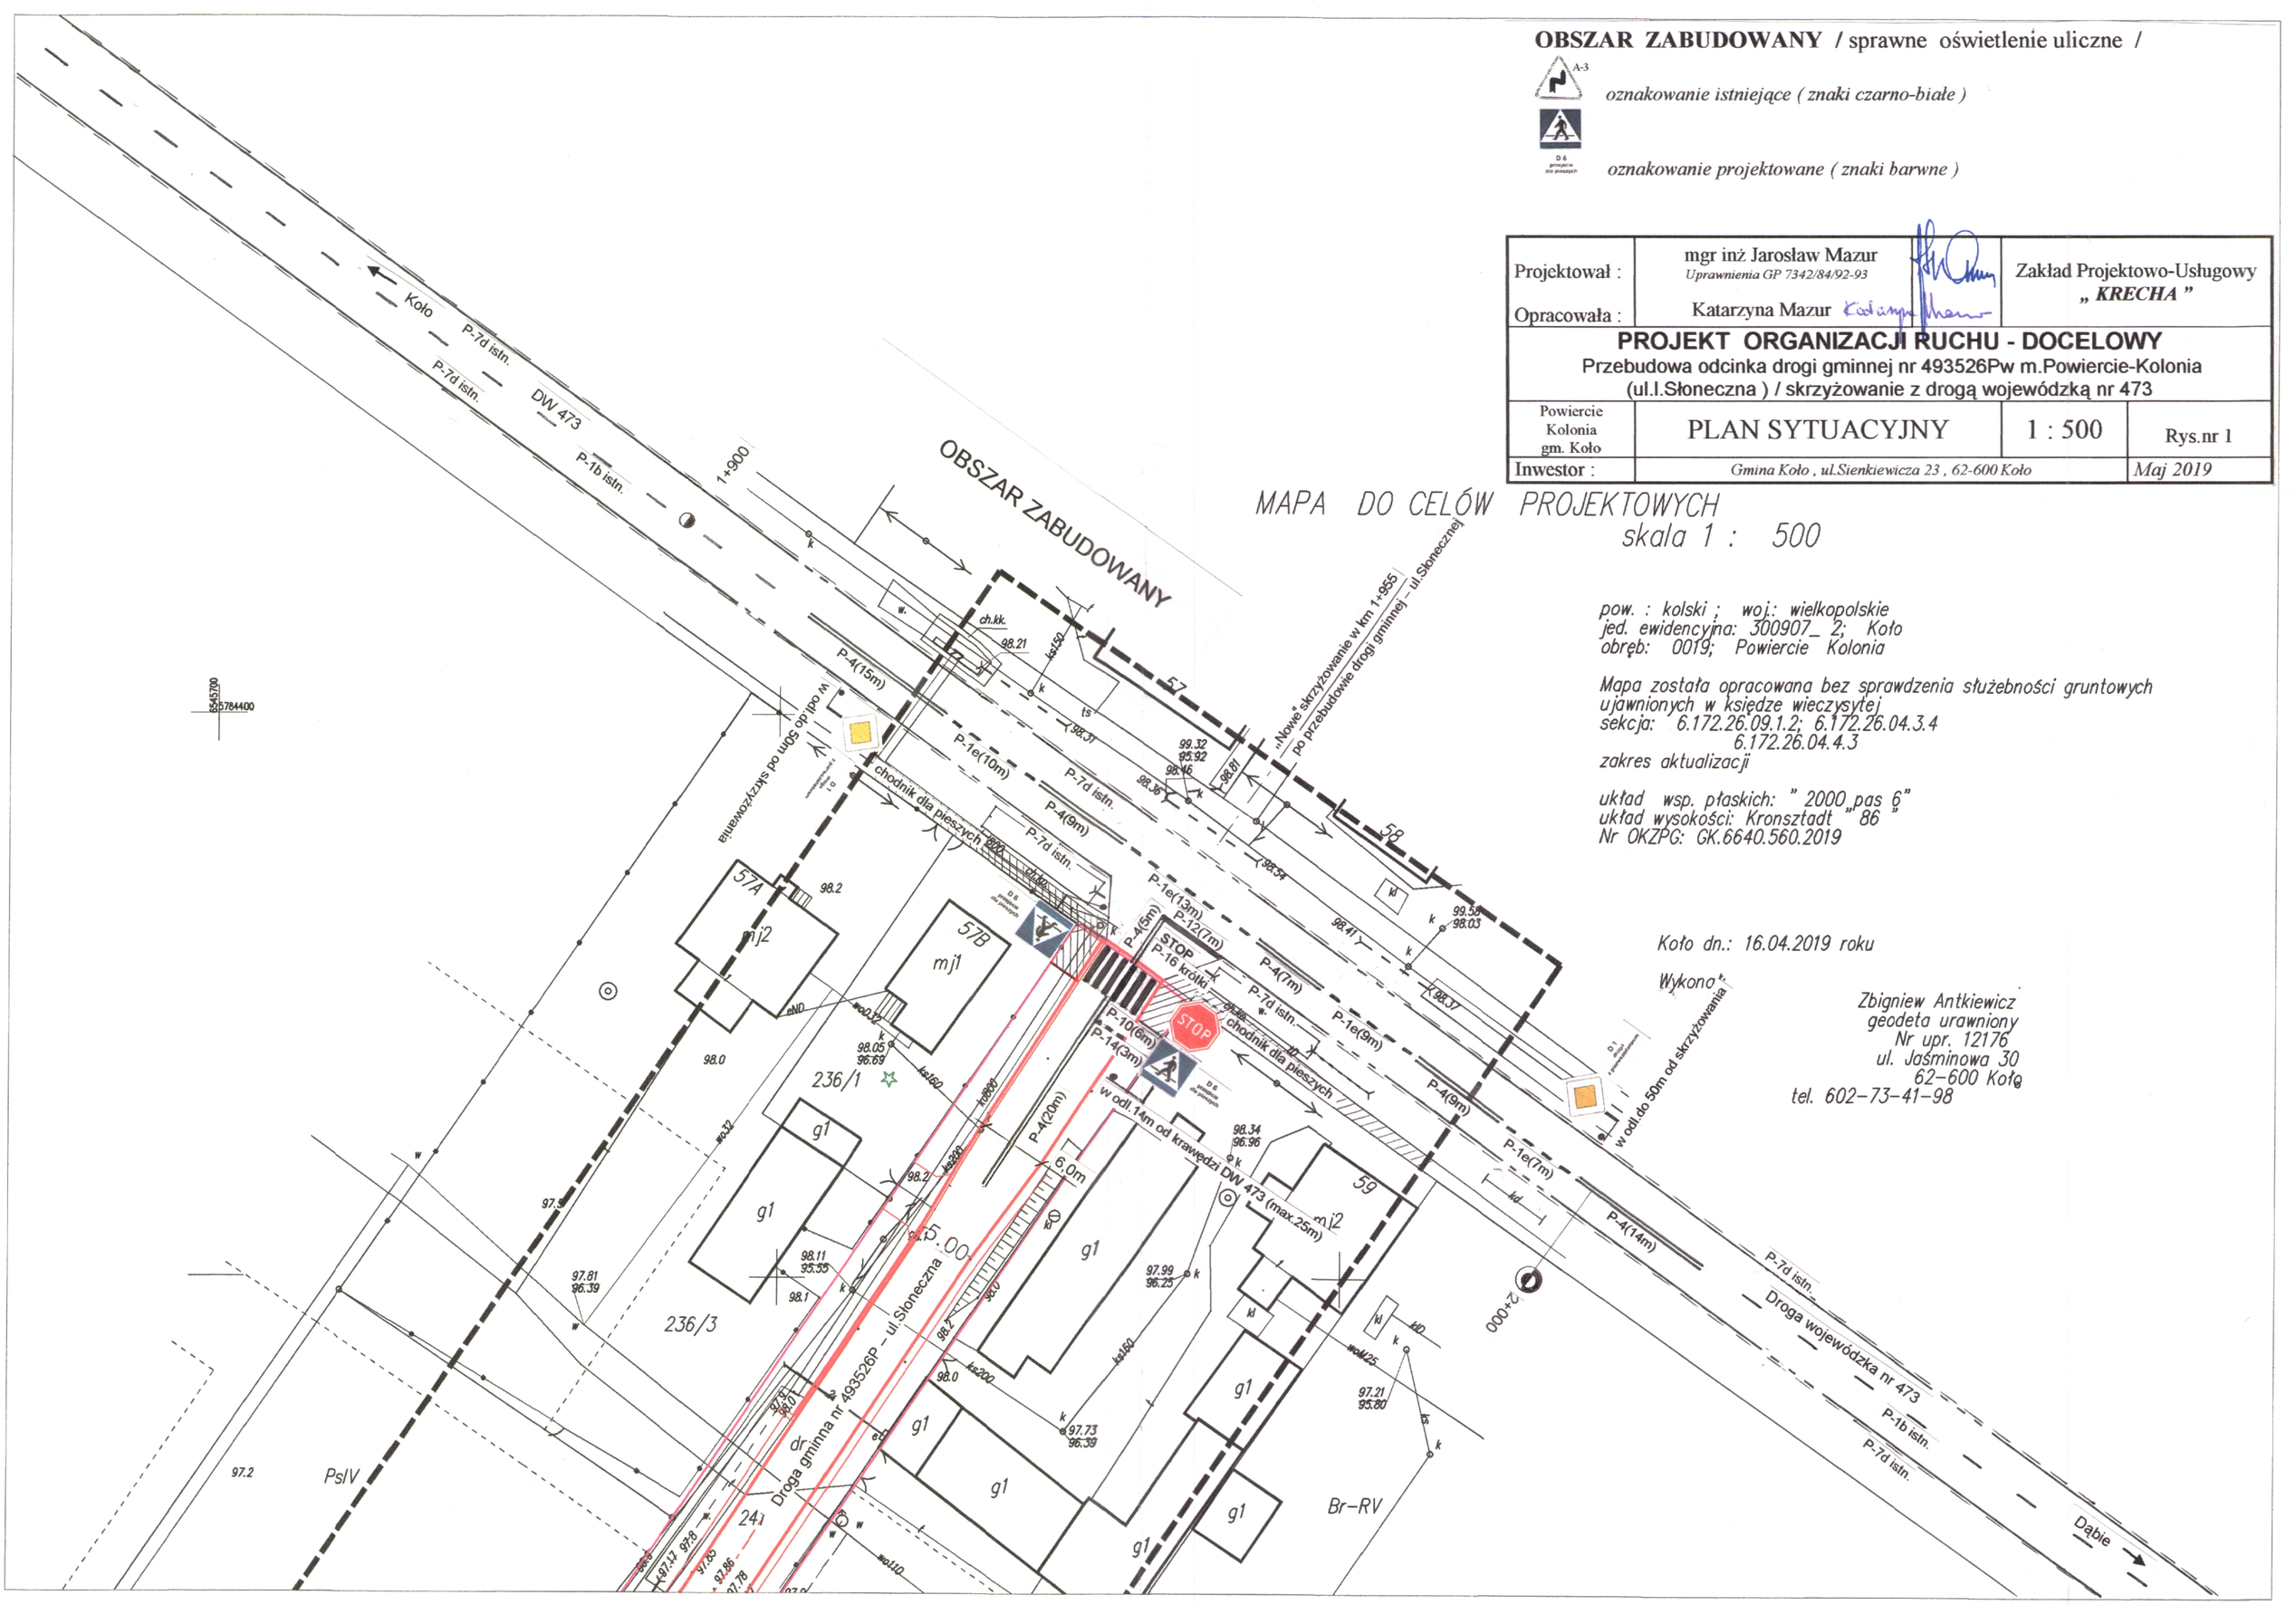
Zbigniew Antkiewicz
geodeta uprawniony
Nr upr. 12176
ul. Jaśminowa 30
62-600 Koło
tel. 602-73-41-98