


Tablica elektryczna 0,4 kV TE-P

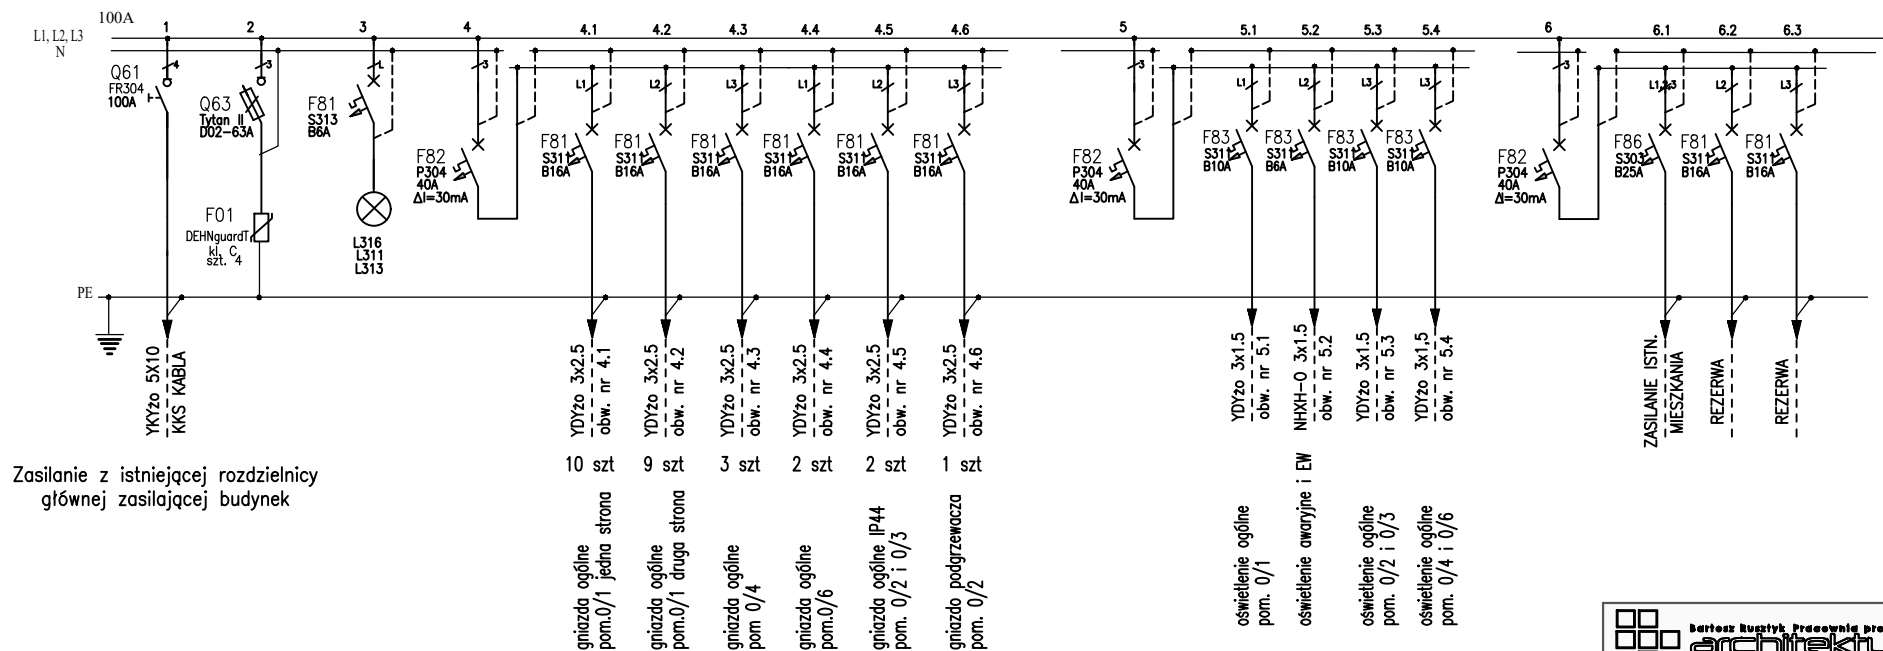

Układ TN-S

Zastrzega się wszelkie prawa wynikające z ustawy o prawie autorskim.
Rysunek niniejszy nie może być wykorzystany do realizacji
powtarzalnej, przerysowywany, uzupełniany, odstąpiony
bez pisemnej zgody projektantów.

62-600 Koto, ul. Krokusowa 3 biuro@architektura2.pl, GSM: 501 624 873 www.architektura2.pl	
PROJEKT BUDOWLANY	
TABLICA ELEKTRYCZNA TE-P	
Projekt: Zmiana sposobu użytkowania pomieszczeń dla potrzeb oddziału przedszkolnego i Szkoły Podstawowej w m. Sokółowo, gmina Koto, dz. nr 6	
Inwestor: Gmina Koto, ul. Sienkiewicza 23, 62-600 Koto	
Branda:	Data: 05.2019
ELEKTRYCZNA	
Projektował: mgr inż. Krzysztof Broż	WKP/0361/PO/0E/10 Opiniotwórcą do projektu jest osoba uprawniona do projektowania i nadzoru nad realizacją w zakresie elektrycznym i instalacji elektrycznych i telekomunikacyjnych
Skala:	Nr rys.: E.03