


- UWAGI:
- 1) SIEĆ 230/400V; 50Hz; układ zasilania: TN-S;
Ochrona przeciwporażeniowa: samoczynne wyłączenie zasilania i wyłączniki różnicowoprądowe
 - 2) Określone w projekcie typu urządzeń i materiały podano przykładowo dla wyznaczenia standardu technicznego.
Możliwe jest zastosowanie materiałów i urządzeń nie gorszej jakości o równoważnych parametrach technicznych.
 - 3) po montażu wykonać prace kontrolno-pomiarowe z przekazaniem protokołów pomiarowych zgodnie z przepisami

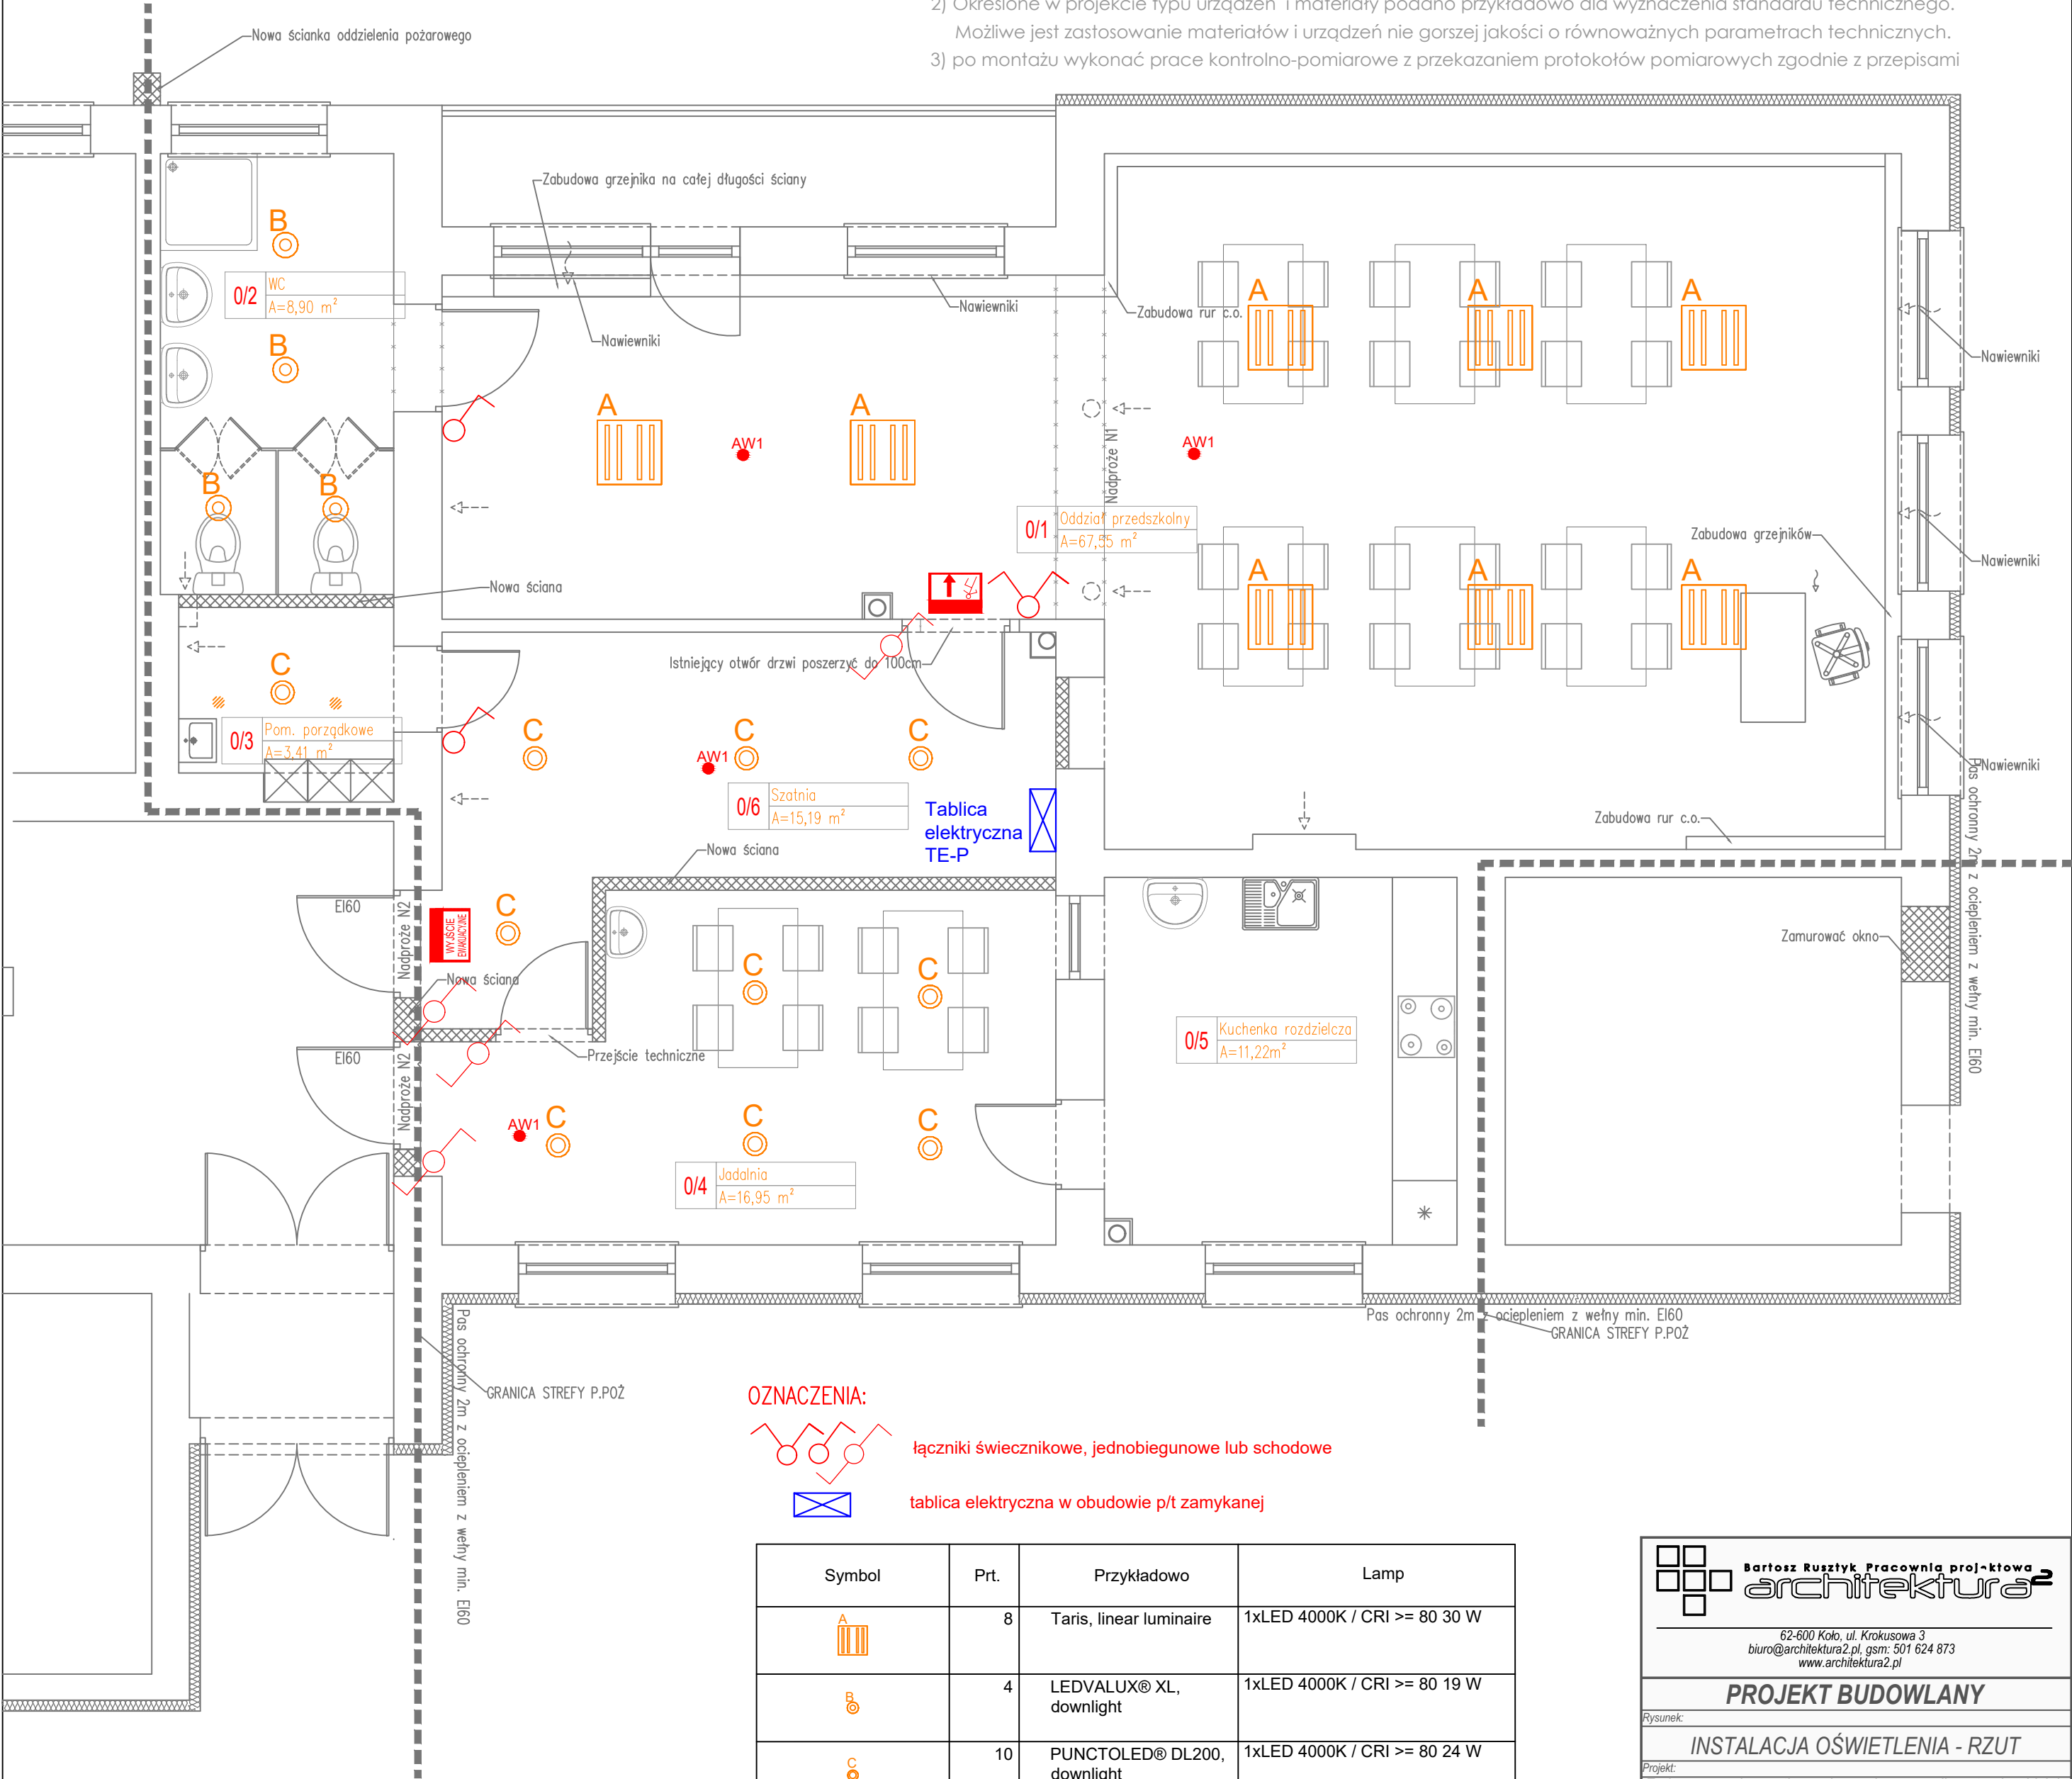

- OZNACZENIA:
- łączniki świecznikowe, jednobiegunowe lub schodowe
 - tablica elektryczna w obudowie p/t zamykanej

Symbol	Prt.	Przykładowo	Lamp
	8	Taris, linear luminaire	1xLED 4000K / CRI >= 80 30 W
	4	LEDVALUX® XL, downlight	1xLED 4000K / CRI >= 80 19 W
	10	PUNCTOLED® DL200, downlight	1xLED 4000K / CRI >= 80 24 W
	6	oprawy EW i AW	AXPO_3W ET/3W

wg rys. minimum opraw EW/AW i piktogramy - do uzgodnienia ostatecznie na etapie realizacji z przedstawicielem PSP przy sporządzaniu instrukcji ewakuacji

Zastrzega się wszelkie prawa wynikające z ustawy o prawie autorskim. Rysunek niniejszy nie może być wykorzystany do realizacji powtarzalnej, przerysowywany, uzupełniany, odstępiony bez pisemnej zgody projektantów.

Bartosz Ruszytek Pracownia projektowa

architektura2

62-600 Koło, ul. Krokusowa 3

biuro@architektura2.pl, gsm: 501 624 873

www.architektura2.pl

PROJEKT BUDOWLANY

Rysunek:

INSTALACJA OŚWIETLENIA - RZUT

Projekt:

Zmiana sposobu użytkowania pomieszczeń dla potrzeb oddziału przedszkolnego i Szkoły Podstawowej w m. Sokołowo, gmina Koło, dz. nr 6

Inwestor:

Gmina Koło, ul. Sienkiewicza 23, 62-600 Koło

Branża:

ELEKTRYCZNA

Data:

05.2019

Projektował:

mgr inż. Krzysztof Broż

nr upr. i specjalność

WKP/0361/POOE/10

Uprawnienia do projektowania bez ograniczeń w specjalności instalacyjnej w zakresie sieci, instalacji i urządzeń elektrycznych i elektroenergetycznych

Podpis:

Skala:

1:50

Nr rys.:

E.02