


Wyprowadzić ponad dach
przez wentylator kanałowy Vw=100m³/h

Włączenie w istniejącą
instalację co

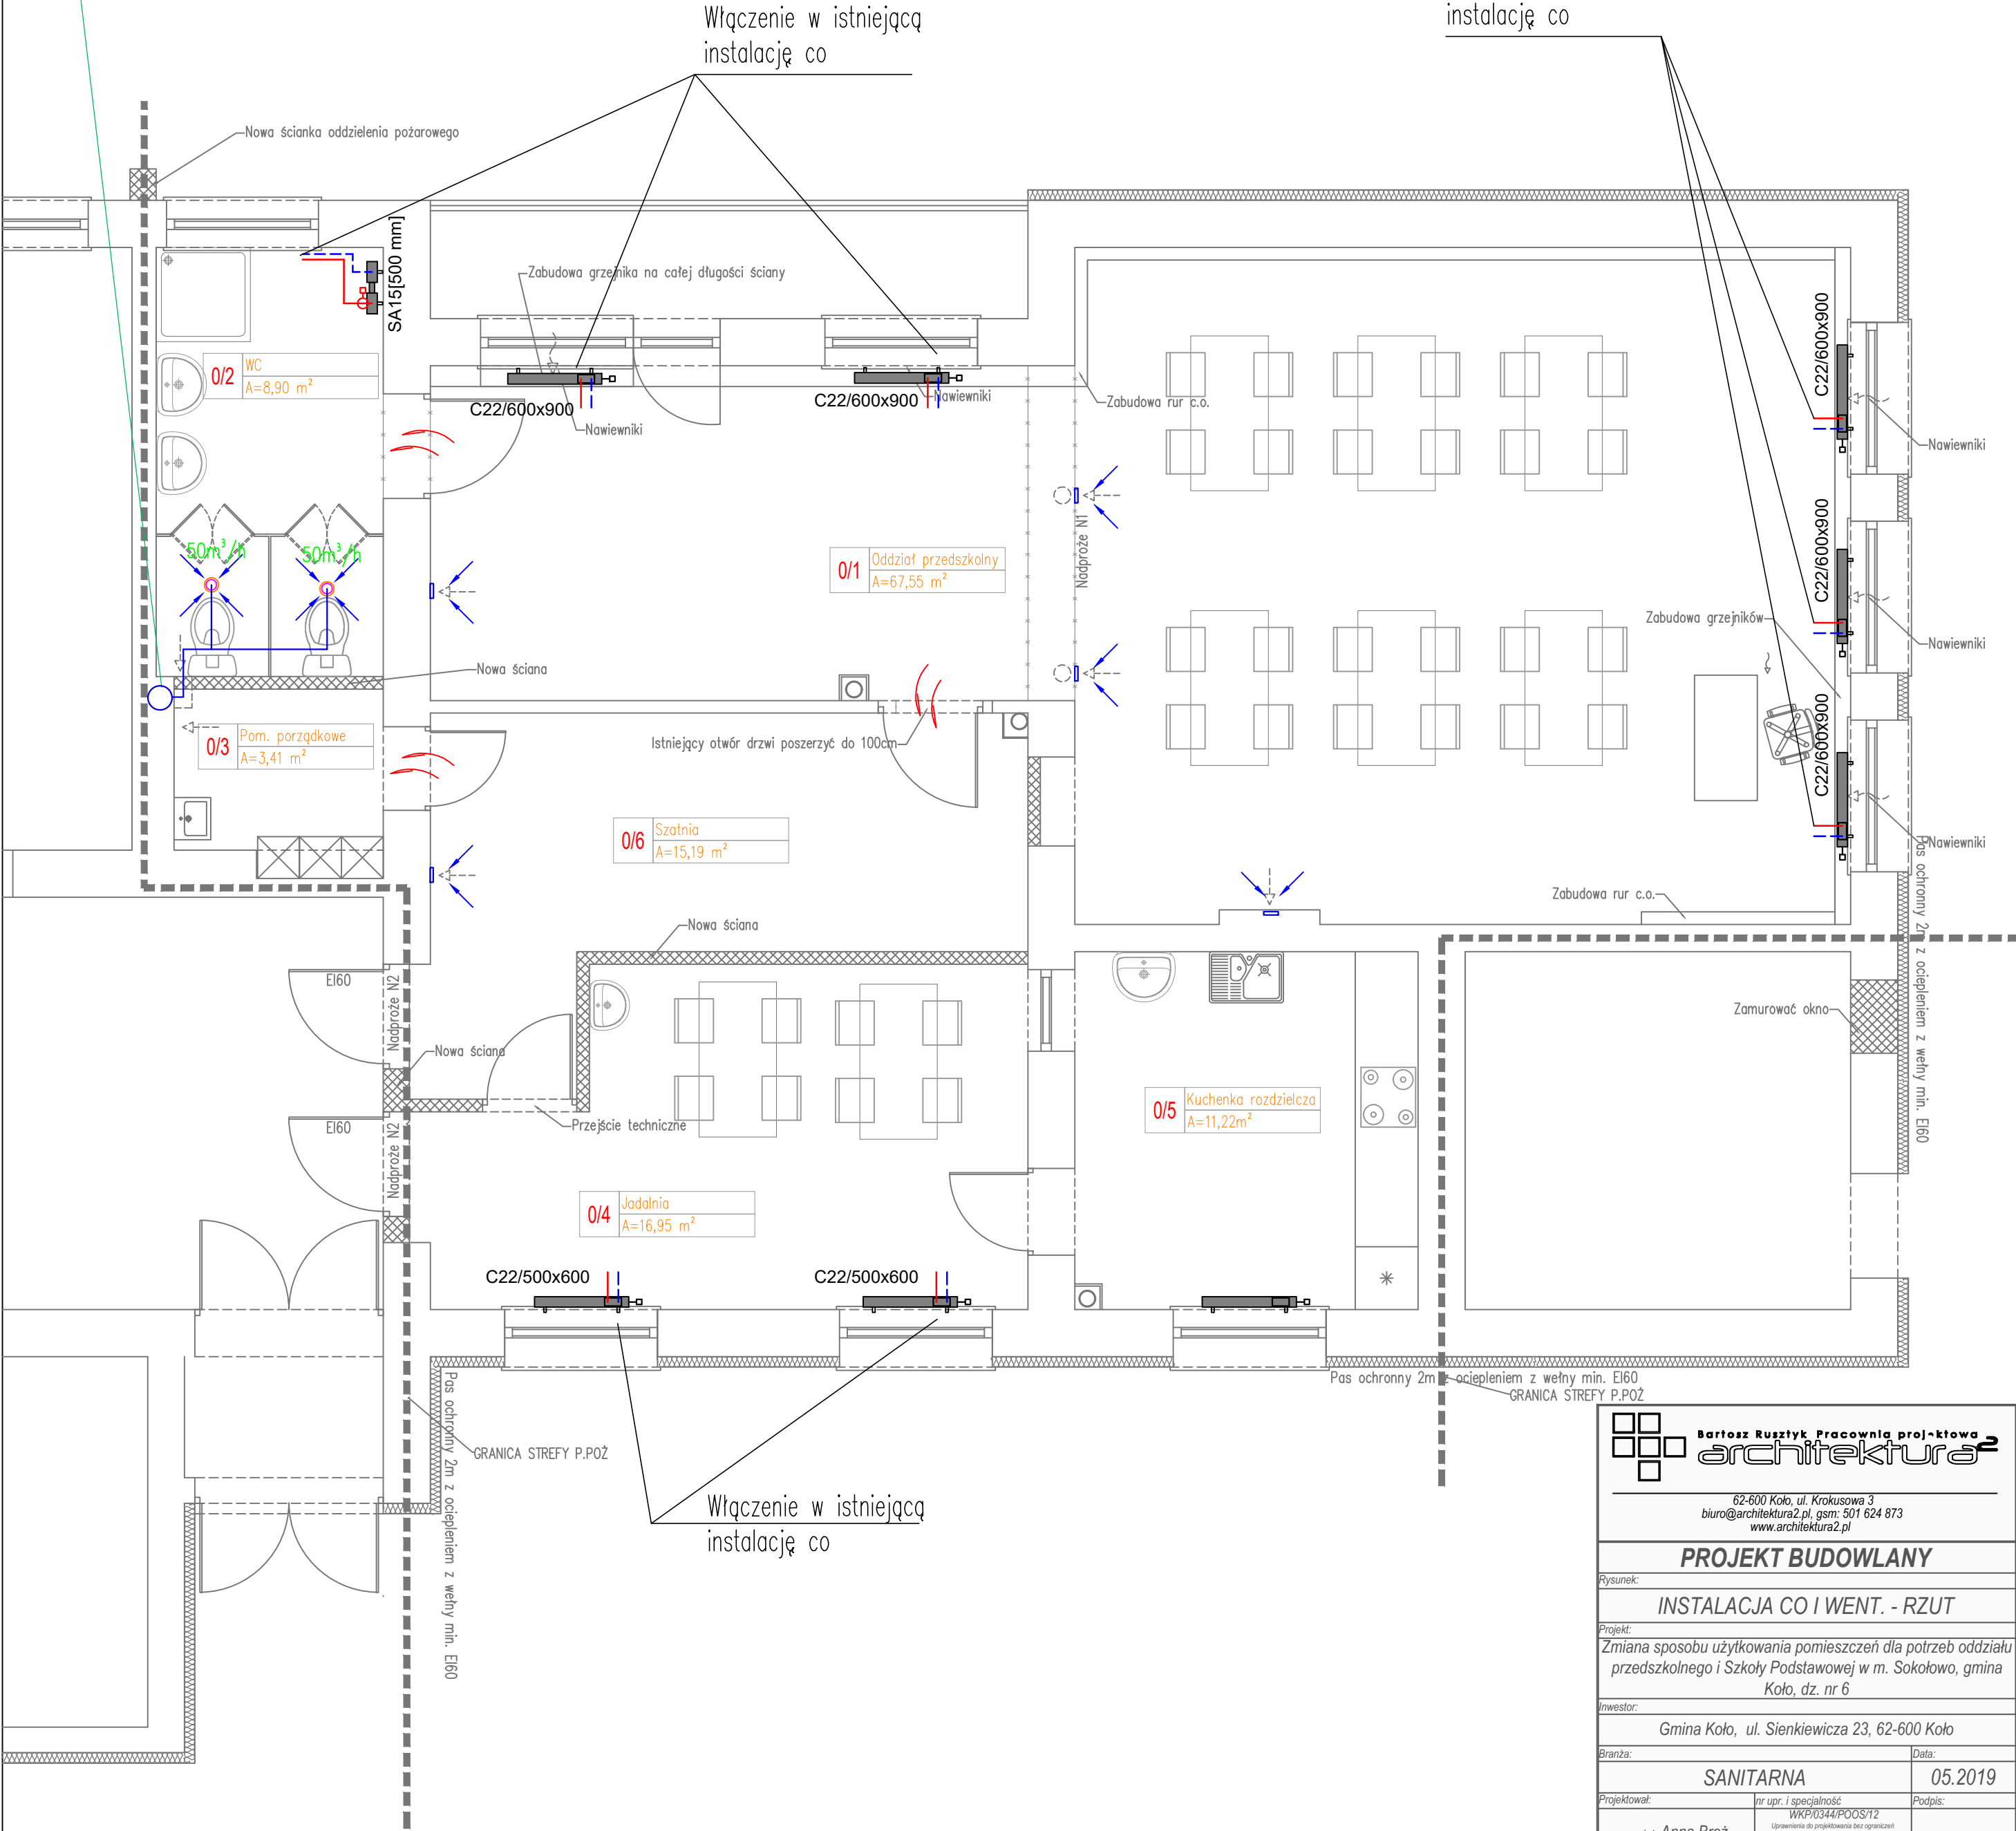

Zastrzega się wszelkie prawa wynikające z ustawy o prawie autorskim. Rysunek niniejszy nie może być wykorzystany do realizacji powtarzalnej, przerysowywany, uzupełniany, odstąpiony bez pisemnej zgody projektantów.

Bartosz Ruszyk Pracownia projektowa architektura2

62-600 Koło, ul. Krokusowa 3
biuro@architektura2.pl, gsm: 501 624 873
www.architektura2.pl

PROJEKT BUDOWLANY

Rysunek: **INSTALACJA CO I WENT. - RZUT**

Projekt: **Zmiana sposobu użytkowania pomieszczeń dla potrzeb oddziału przedszkolnego i Szkoły Podstawowej w m. Sokołowo, gmina Koło, dz. nr 6**

Inwestor: **Gmina Koło, ul. Sienkiewicza 23, 62-600 Koło**

Branża: **SANITARNA** Data: **05.2019**

Projektował: **mgr inż. Anna Broż** nr upr. i specjalność: **WKP/0344/POOS/12** Podpis: **Uprawnienia do projektowania bez ograniczeń w specjalności instalacyjnej w zakresie sieci, instalacji i urządzeń cieplnych, wentylacyjnych, gazowych, wodociagowych i kanalizacyjnych**

Skala: **1:50** Nr rys.: **S.02**