

Mapa z projektem podziału nieruchomości skala 1:500

Godło mapy: 6.174.26.15.3.2


Woj.: wielkopolskie, powiat: kolski, jednostka ewidencyjna: 300907_2, Koło,
 obręb ewidencyjny 0025, Wrząca Wielka, ark. mapy ewidencyjnej 2
 Identyfikator zgłoszenia pracy geodezyjnej GK.6640.617.2021
 Nr księgi wieczystej KN1K/00029132/4

WYKAZ ZMIAN GRUNTOWYCH

STAN DOTYCHCZASOWY			STAN PROJEKTOWANY	
Numer			Pole powierzchni [ha]	Numer działki
Nr jedn. rej.	Nr ark. mapy	Nr działki ewidencyjnej		
				34/24
				34/25
G124	2	34/14	0,7800	razem:
				0,7170
				0,0563
				0,7733

Wykonawca:
GEODETA UPRAWNIIONY
KASIŃSKA IRENA
 nr uprawnień: 1801
 62-600 Koło ul. Konopnickiej 30
 tel kom.0 602 360 872
 Koło, dnia 18.05.2021r.

Poświadczam, że niniejszy dokument został opracowany w wyniku prac geodezyjnych i kartograficznych, których rezultaty zawiera operat techniczny wpisany do ewidencji materiałów państwowego zasobu geodezyjnego i kartograficznego
STAROSTA KOLSKI
 P.3009. 2021. 959
 (Identyfikator ewidencyjny materiału zasobu-operatu technicznego)
 26.05.2021
 (Data wpisania operatu technicznego do ewidencji materiałów zasobu)
Z up. STAROSTY
 (Imię, nazwisko i podpis osoby reprezentującej organ)
 Zbigniew Galkiewicz
 PODINSPEKTOR

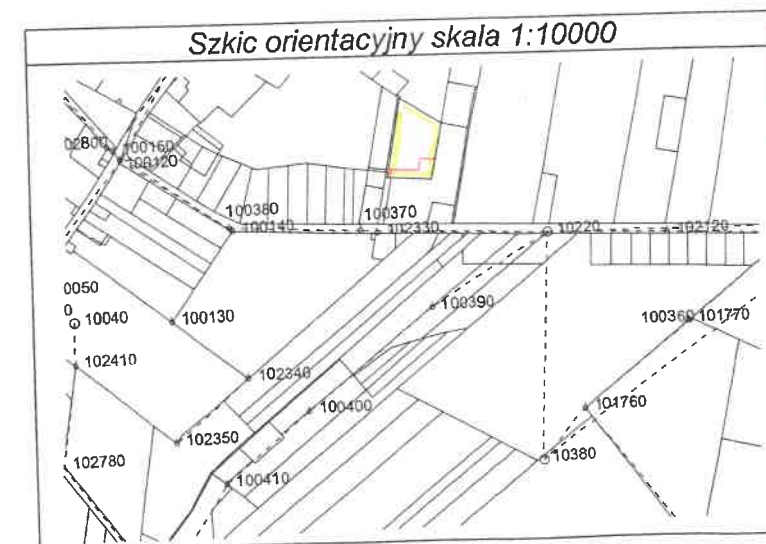

Niniejszy podział nieruchomości został zatwierdzony decyzją Wójta Gminy Koło z dnia 08.05.2021 r.
 Nr Główny: 6821/16.2021

Z up. WÓJTA
 Żaneta Siwińska
 SEKRETARZ GMINY