


Projektował i opracował	mgr inż. Jarosław Mazur Uprawnienia GP 7342/84/92-93	Zakład Projektowo-Usługowy KRECHA
Inwestor	Gmina Koło ul. Sienkiewicza 23 62-600 Koło	ul. Zawadzkiego 8/7 62-600 Koło
PRZEBUDOWA DROGI WEWNĘTRZNEJ M. OCHLE- gm. Koło		
PLAN ZAGOSPODAROWANIA TERENU /Plan sytuacyjny/		1:500
		Rys. nr 1
		IX-XI 2018r

pow. : kolski : woj.: wielkopolskie
jed. ewidencyjna: 300907-2, 332; ark ewid.: 2
działka: 0016; Ochle 0.17 ha
powierzchnia: 0.17 ha
Mapa została wykonana bez sporządzenia służebności gruntowych
ujawnionych w księdze wieczystej
sekcja: 6.173.25.18.1.1; 6.173.25.18.1.2
zakres aktualizacji: 6.173.25.13.3.3
układ wsp. płaskich: 2000, 6
układ wysokości: Kronsztadt 86
Nr OKZPG: GK.6640.137.2018

Koło dn.: 17.09.2018 roku
Wydane:
Zagława Arkadiusz
polska umiety
ul. Sienkiewicza 23
62-600 Koło
tel. 602-734-158

2018. 9.28
Przebudowa drogi wewnętrznej
M. Ochle- gm. Koło
Plan sytuacyjny
Krecha

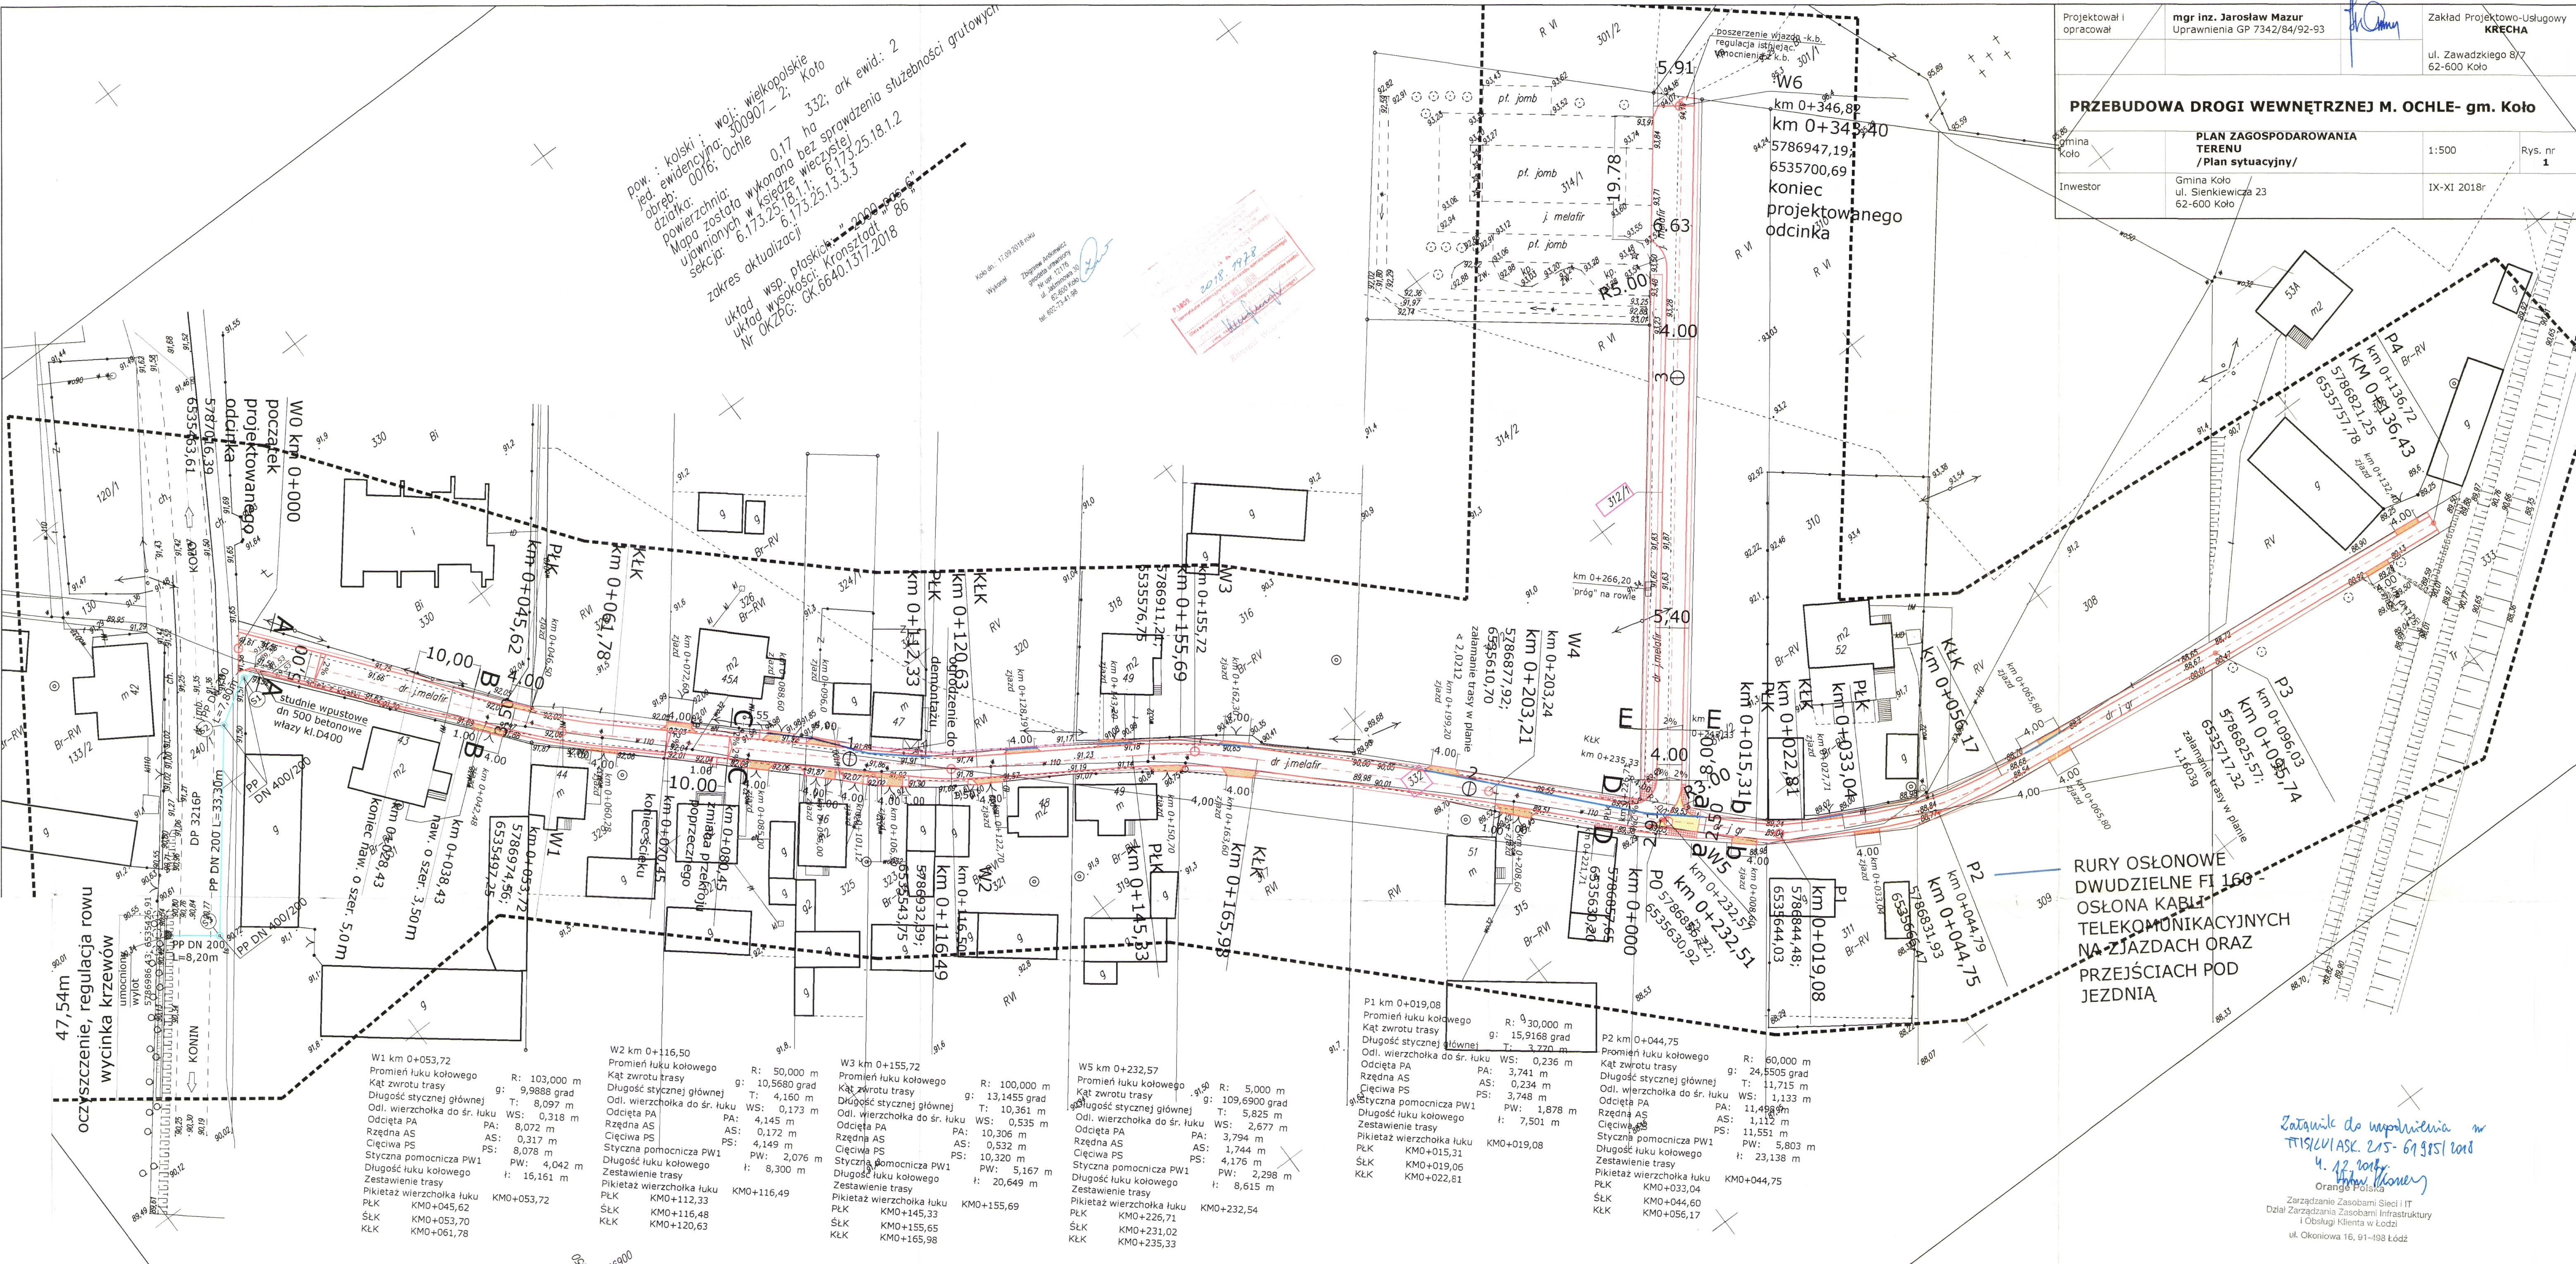

RURY OSŁONOWE
DWUDZIELNE FI 160
OSŁONA KABLI
TELEKOMUNIKACYJNYCH
NA ZJAZDACH ORAZ
PRZEJŚCIACH POD
JEZDNIĄ

Zatwierdził do wprowadzenia w
PISZCZKOWSKA 2.15- 619851 2018
4. 12. 2018
Orange Polska
Zarządanie Zasobami Sieci IT
Dział Zarządzania Zasobami Infrastruktury
i Obsługi Klienta w Łodzi
ul. Okoniewa 16, 91-498 Łódź